


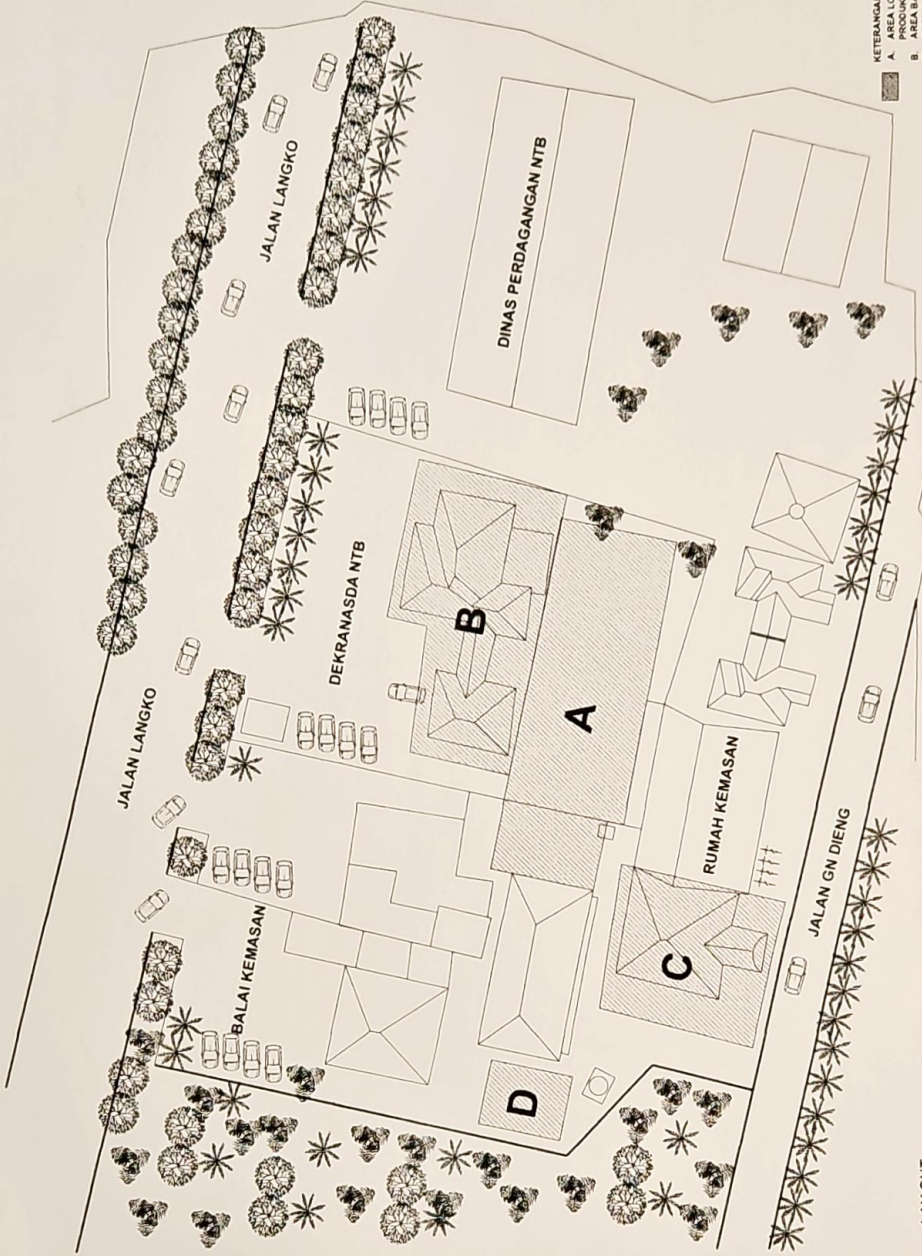


LAY OUT
SKALA 1:1200

KETERANGAN:
A. AREA BANGUNAN RENAH (BALE KRITA NTB)
B. AREA BANGUNAN RENAH (BALE KRITA NTB)
C. AREA BANGUNAN RENAH (BALE KRITA NTB)
D. AREA LOKASI BANGUNAN PARKIR

KETERANGAN		JUDUL GAMBAR		SKALA	
LAY OUT		LAY OUT		1:1200	
KODE GAMBAR	NO GAMBAR	HAL	SATUAN		

DIBUAT OLEH:		DIREKTUR	
CV. GLOBAL MULTI DESAIN CONSULTANT		RAHMA REZA HAMIDY ST	
CONSULTANT PERENCANA		NIP. 1980020010011005	
PEJABAT PEMULUT KOMITMEN (PPK)		NIP. 1980020010011005	
DINAS PERINDUSTRIAN PROVINSI NTB		NIP. 1980020010011005	

DIREKTUR		DIREKTUR	
PEMERINTAH PROVINSI NUSA TENGGARA BARAT		PEMERINTAH PROVINSI NUSA TENGGARA BARAT	
DINAS PERINDUSTRIAN		DINAS PERINDUSTRIAN	
JALAN LANGKO NO. 17 MATARAM		JALAN LANGKO NO. 17 MATARAM	

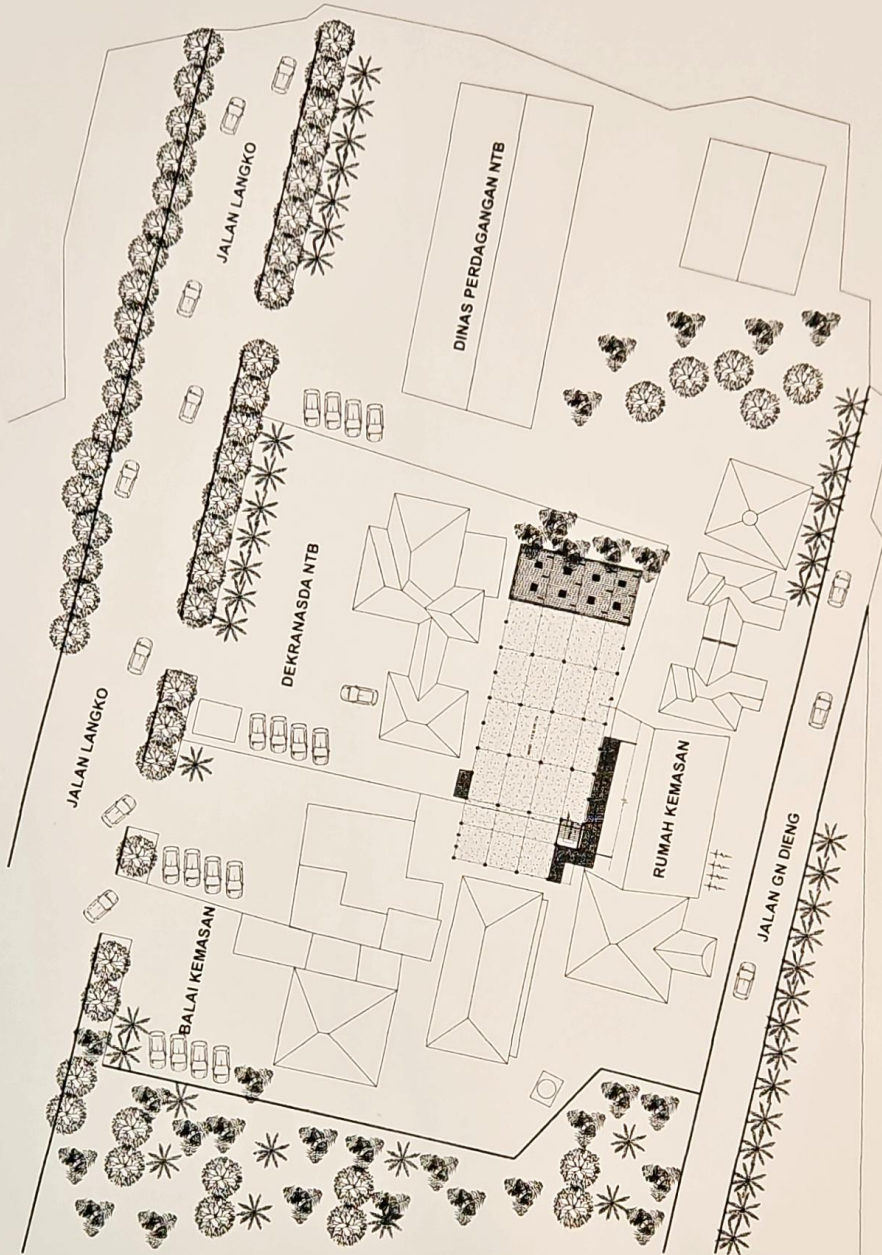

SITE PLAN
SKALA 1:1200

 PEMERINTAH PROVINSI NUSA TENGGARA BARAT DINAS PERINDUSTRIAN JALAN MAJAPAHIT NO. 17 MATARAM PROGRAM : PERENCANAAN DAN PEMBANGUNAN INDUSTRI PEKERJAAN : PEMBANGUNAN GEDUNG BALAI KEMASAN PRODUK DAERAH LOKASI : JALAN LANGKO NO. 63 KOTAMATARAM	MENGETAHUI : KEPALA DINAS PERINDUSTRIAN PROVINSI NUSA TENGGARA BARAT <i>[Signature]</i> NURYANTI, SE ME NIP. 19780104 199002 2 002	MENGETAHUI : KEPALA DINAS PERINDUSTRIAN KOTA MATARAM <i>[Signature]</i> Z. VILIANI YANFANISI NIP. 19780104 200002 2 002	DISERTUAI OLEH : PEJABAT PEMBUAT KOMITMEN (PPK) DINAS PERINDUSTRIAN PROVINSI NTB <i>[Signature]</i> RAHMAT ZEZA HAMIDY ST. NIP. 19810523 201001 1 005	DIBUAT OLEH : CV. GLOBA KREATIF DESAIN CONSULTING CONSULTING PERENCANA <i>[Signature]</i> F. Z. ZANDI ST NIP. 19810523 201001 1 005	CATATAN :	JUDUL GAMBAR SIE PLAN KODE GAMBAR NO GAMBAR HAL SKALA 1:1200 SATUAN
--	---	--	--	--	------------------	--

